

atac



STAZIONE METRO A – TERMINI
Cod. A2



CODICE LOCALE	A2
LINEA	A
STAZIONE	TERMINI
BASE OFFERTA CANONE ANNUO	111.504,00 €
POSIZIONE (atrio ingresso, uscita)	ATRIO Via GIOLITTI - P.zza DELLA REPUBBLICA
STATO ATTUALE	LIBERO
SUPERFICIE	54 mq
INGRESSO – N. VETRINE	2 VETRINE
STATO GENERALE	DA RISTRUTTURARE
SERVIZI IGIENICI (INTERNO/IN STAZIONE)	IN STAZIONE
IMPIANTO IDRICO E SCARICO IN FOGNA	SI
CANNA FUMARIA	SI
FINESTRE	NO
CONDIZIONAMENTO	DI STAZIONE
PREDISPOSIZIONE IMPIANTO ELETTRICO	SI
IMPIANTO ANTINCENDIO	SI
ALTRI NEGOZI IN STAZIONE (BAR-TABACCHI-EDICOLE)	EDICOLA - TABACCHI (STESSO CORRIDOIO)
CERTIFICAZIONE APE	CLASSE ENERGETICA - E - 24.814 kwh/mc anno

L'effettivo stato dei locali, gli impianti elettrici, di condizionamento e idrici sono da verificare previo sopralluogo del locale. In ogni caso gli impianti sono da adeguare/realizzare e certificare a cura e carico del conduttore

Per informazioni sulla manifestazione: avvisi.locazioni@atac.roma.it

Per informazioni sui locali e sopralluoghi: locazioni.commerciali@atac.roma.it



A2 - Stazione Termini

atac

ROMA



PLANIMETRIA DELLA STAZIONE - INDICAZIONE UBICAZIONE LOCALE

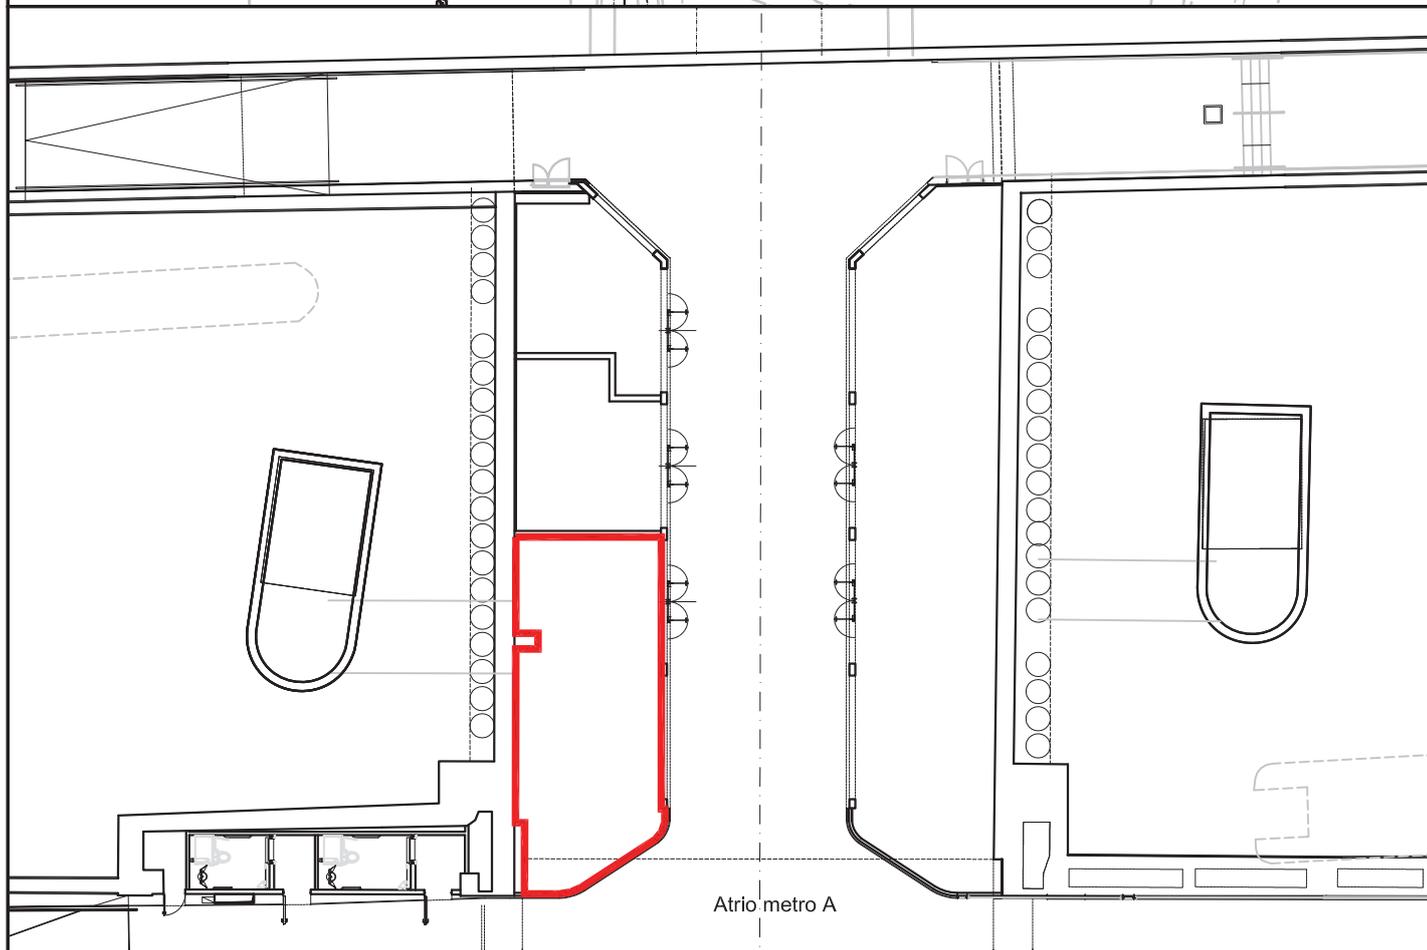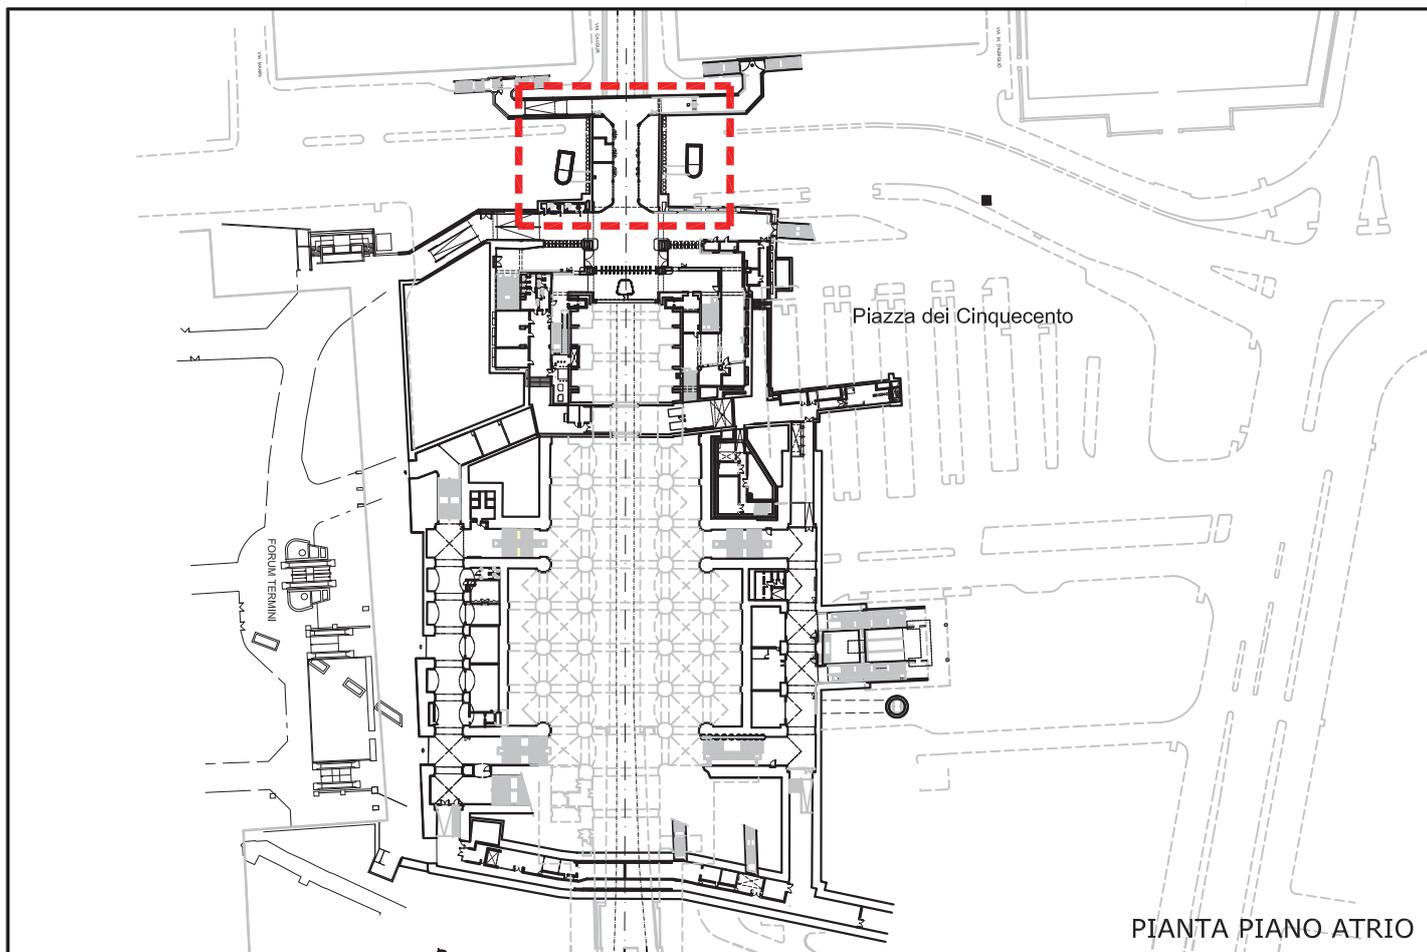

A2 - Stazione Termini

atac

ROMA



PLANIMETRIA DEL LOCALE

