

atac



STAZIONE METRO A – SAN GIOVANNI

Cod. A5



CODICE LOCALE	A5
LINEA	A
STAZIONE	SAN GIOVANNI
BASE OFFERTA CANONE ANNUO	60.060,00 €
POSIZIONE (atrio ingresso, uscita)	ATRIO
STATO ATTUALE	LIBERO
SUPERFICIE	65 mq
INGRESSO – N. VETRINE	1 VETRINA
STATO GENERALE	DA RISTRUTTURARE
SERVIZI IGIENICI (INTERNO/IN STAZIONE)	INTERNO
IMPIANTO IDRICO E SCARICO IN FOGNA	SI
CANNA FUMARIA	NO
FINESTRE	NO
CONDIZIONAMENTO	NESSUNO
PREDISPOSIZIONE IMPIANTO ELETTRICO	SI
IMPIANTO ANTINCENDIO	SI
ALTRI NEGOZI IN STAZIONE (BAR-TABACCHI-EDICOLE)	NESSUNO
CERTIFICAZIONE APE	CLASSE ENERGETICA - G - 452.68 kwh/mc anno

L'effettivo stato dei locali, gli impianti elettrici, di condizionamento e idrici sono da verificare previo sopralluogo del locale. In ogni caso gli impianti sono da adeguare/realizzare e certificare a cura e carico del conduttore

Per informazioni sulla manifestazione: avvisi.locazioni@atac.roma.it

Per informazioni sui locali e sopralluoghi: locazioni.commerciali@atac.roma.it


A5 - Stazione San Giovanni

atac


ROMA



PLANIMETRIA DELLA STAZIONE - INDICAZIONE UBICAZIONE LOCALE

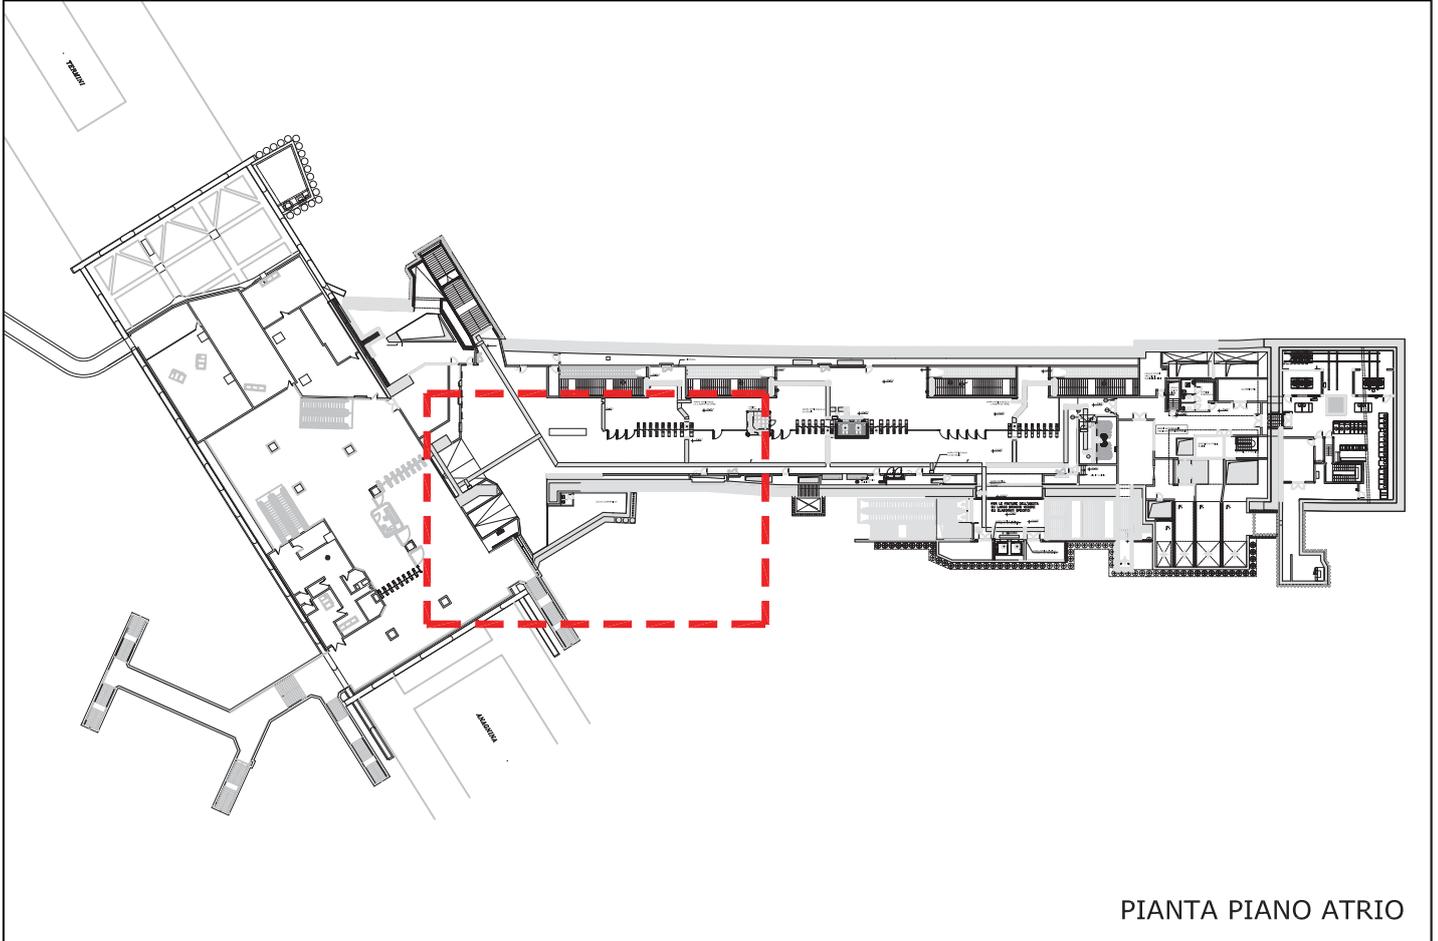

PIANTA PIANO ATRIO

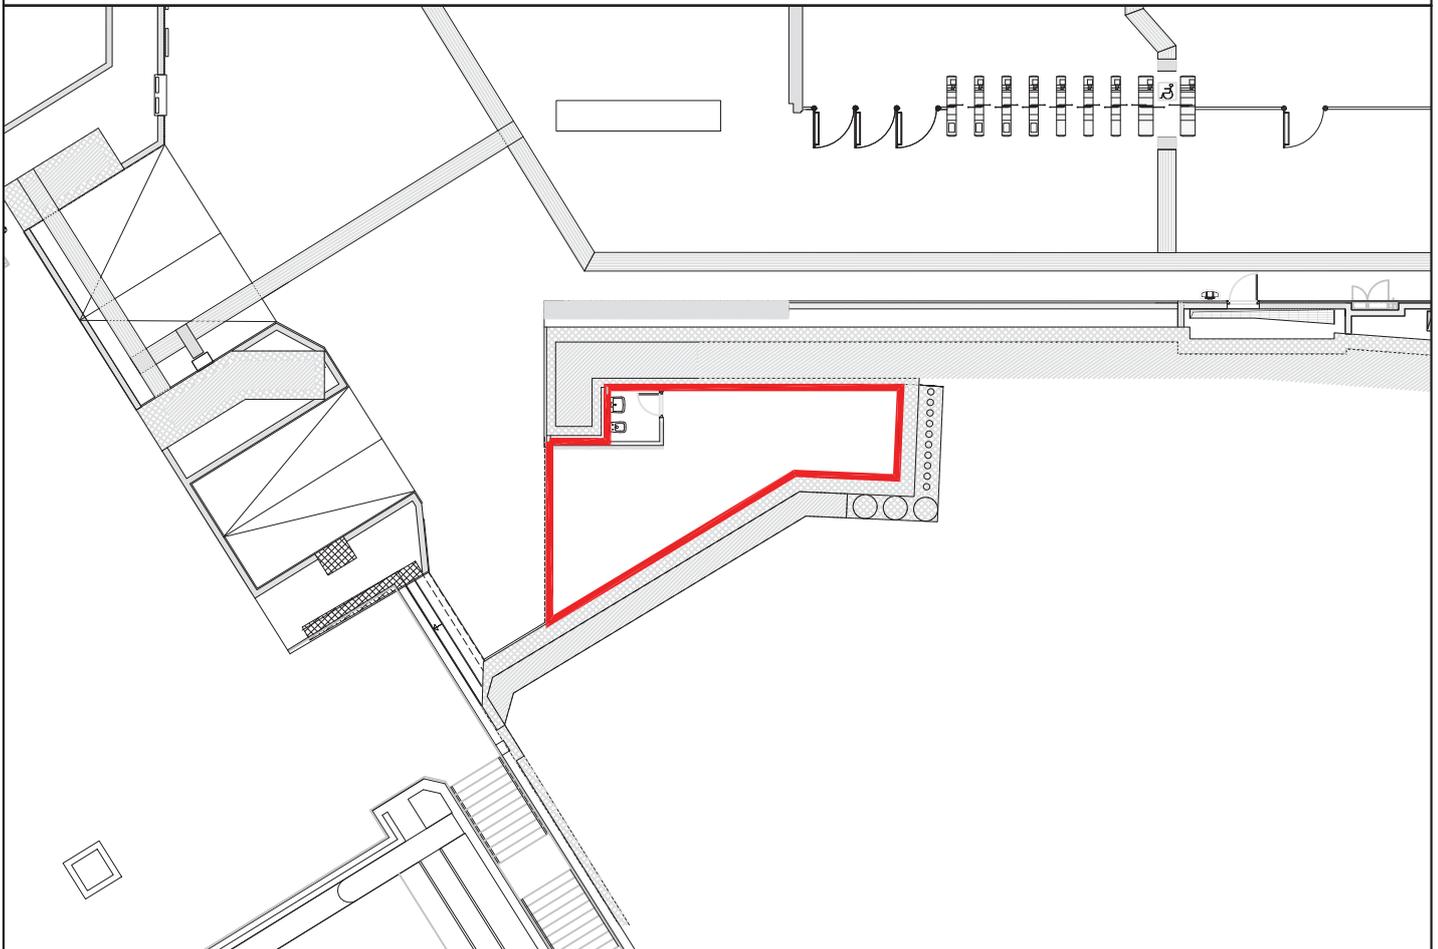

A5 - Stazione San Giovanni

atac

ROMA



PLANIMETRIA DEL LOCALE

